N=6620450


N=6620425

N=6620400

E=259700

E=259725

E=259750

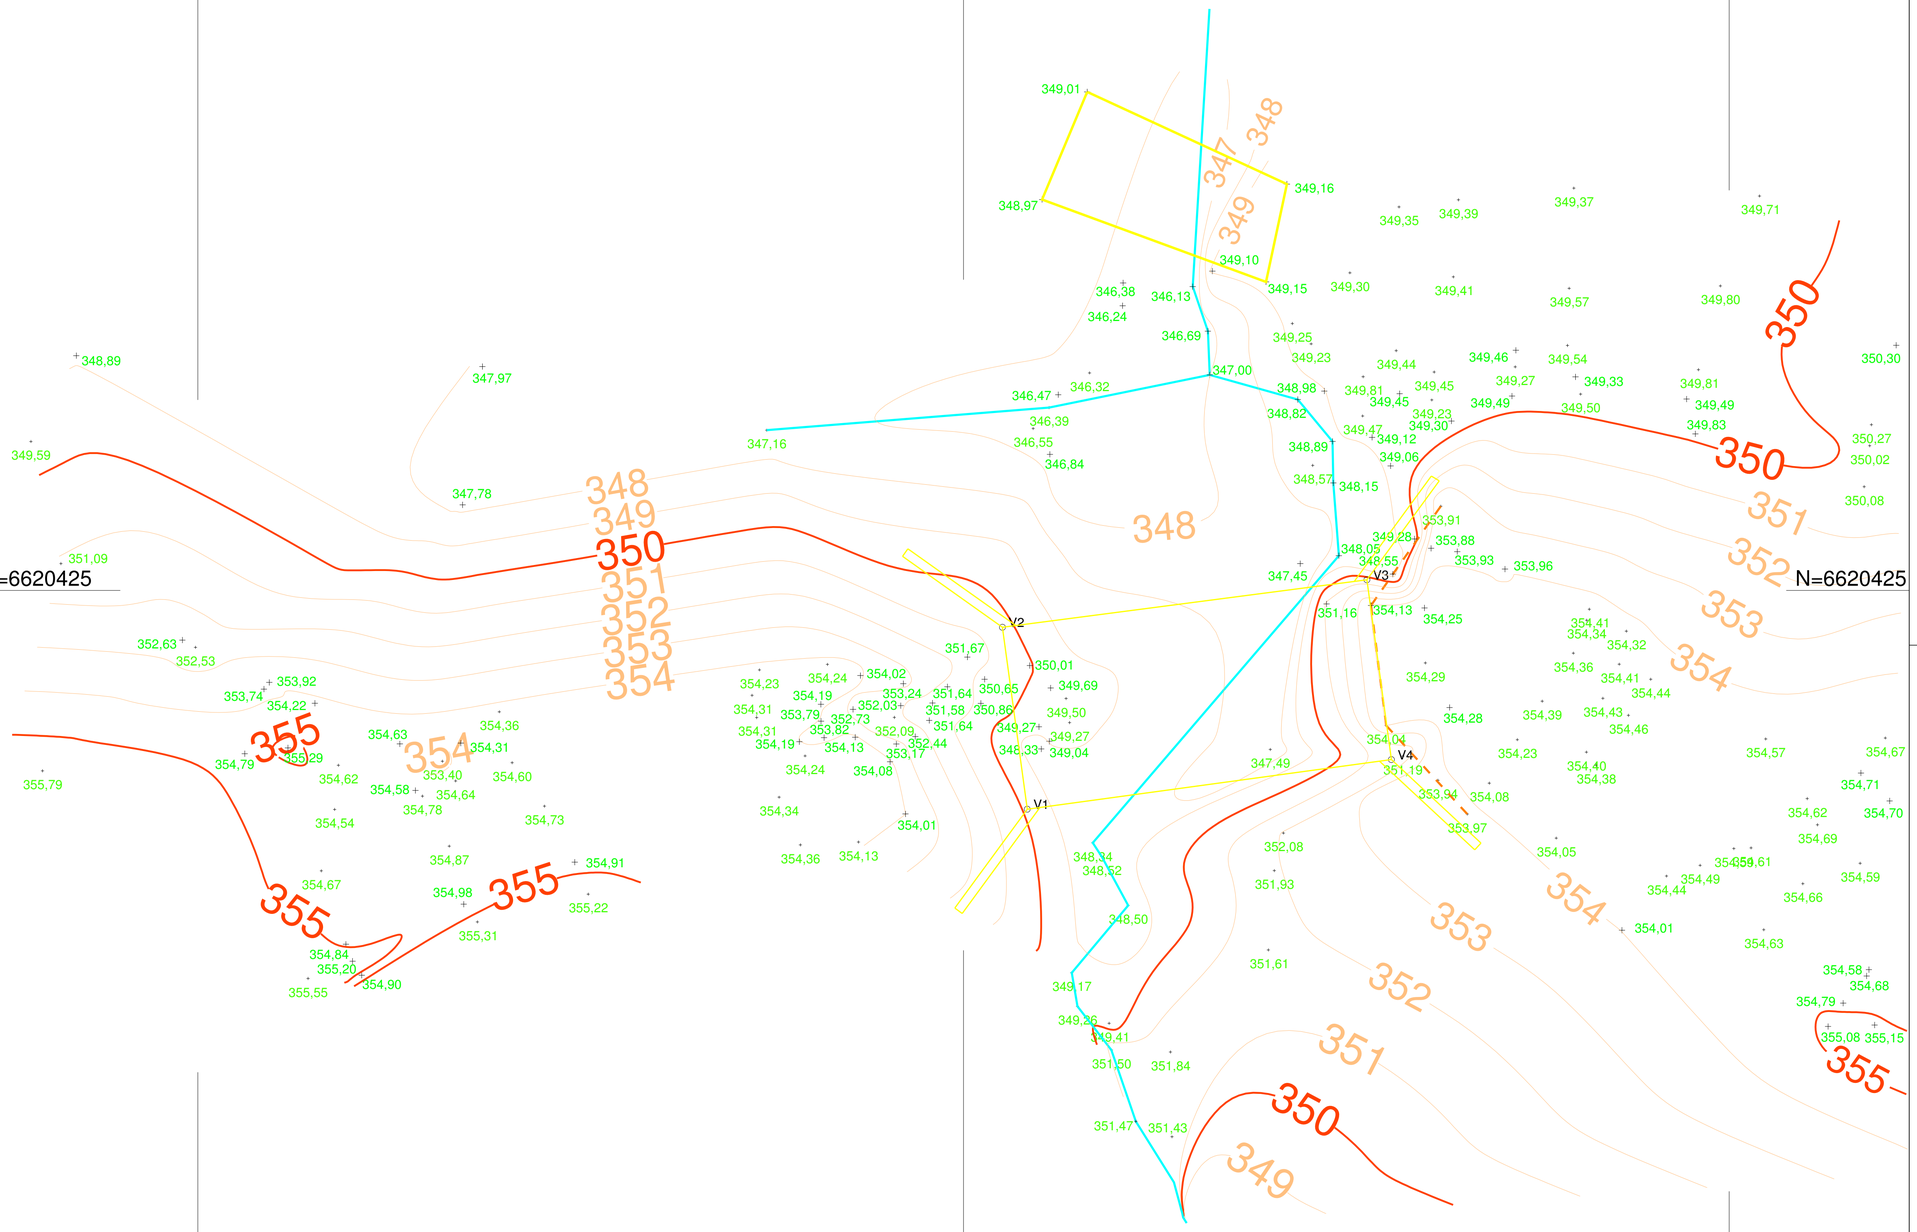


A1 - ( 841 x 594 )

PREFEITURA MUNICIPAL DE
CAÇAPAVA DO SUL

CONVENÇÕES


- Cotas
- VÉRTICES TIPO M
- Ponte
- Curva de Nível Mestra
- Curva de Nivel Intermediária
- Arroio

NM NG NQ

PROJEÇÃO UNIVERSAL TRANSVERSA DE MERCATOR - UTM
SGR: SIRGAS 2000
MC: 51° W

VÉRTICE: V1
Lat: 30°31'28,4515" S
Long: 53°30'14,8080" W
K: 1.00031189
CM: 1°16'20,8881"
Declinação Magnética de: -16°12'41"
na data: 25/11/25
com variação anual de: -0°09'28"

PLANTA DE SITUAÇÃO — Sem Escala

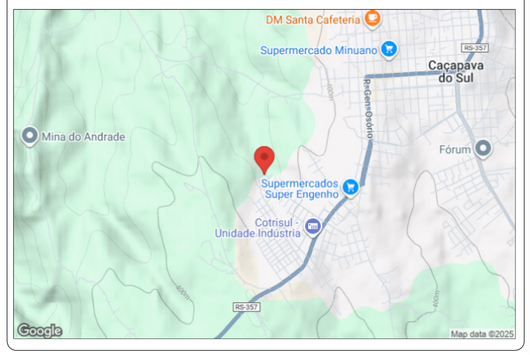


# Levantamento Planialtimétrico

Folha: Única

| | | | |
|---|---|---|---|
| Nome da Ponte: | Rua do Aterro | | |
| Municípios: | Caçapava do Sul | | |
| Distrito: | 1º Distrito - Sede | Estado UF: | RS |
| Bairros: | Vila Sul/ Promorar | | |
| Área do Tabuleiro: | 72,00 m² | Perímetro do Tabuleiro: | 36,00 m |
| Data: | 25/11/2025 | Escala: | 1:100 |

Quadro de Assinaturas:

Prefeito Municipal:

Marcelo Cordero Spode

Resp. Téc.:

gov.br Documento assinado digitalmente
PAULO RICARDO ZAGO NOGARA
Data: 25/11/2025 14:51:49-0300
Verifique em https://validar.iti.gov.br

Paulo Ricardo Zago Nogara
Engº Civil: CREA- RS 70.065 - D

Dezenho: Bruno Mesquita da Costa Nunes CREA RS - 203153

cacapavadosul.rs.gov.br Rua XV de Novembro, 438 - Centro - CEP: 96570-000